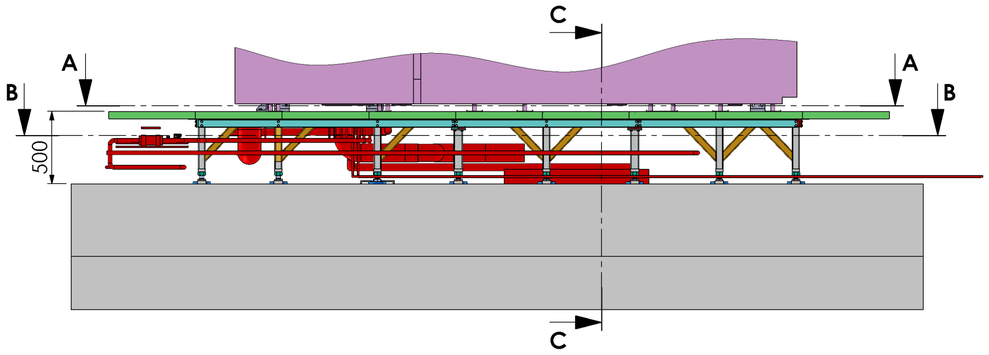

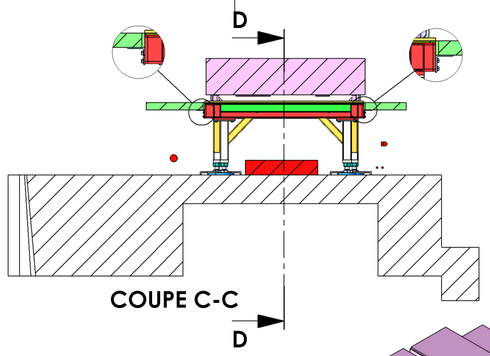

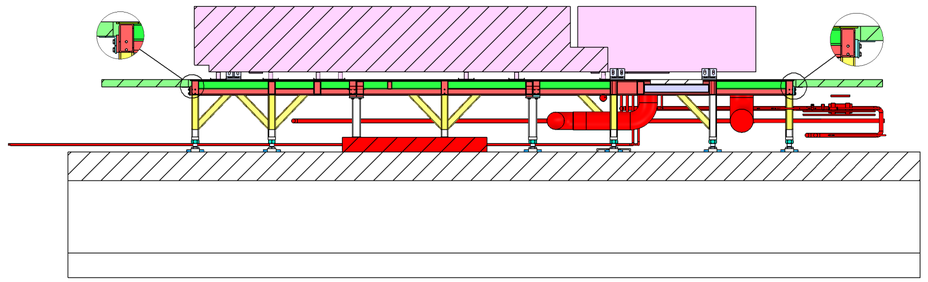

COUPE D-D

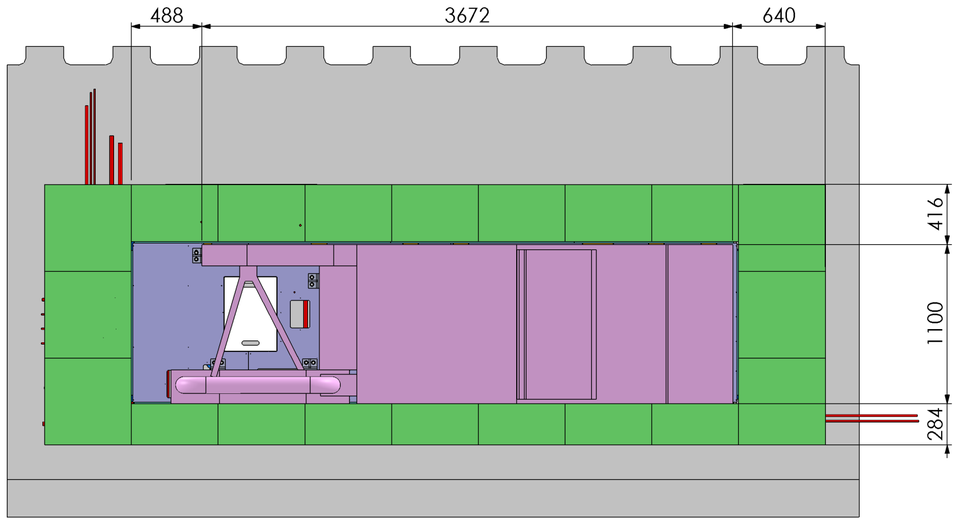

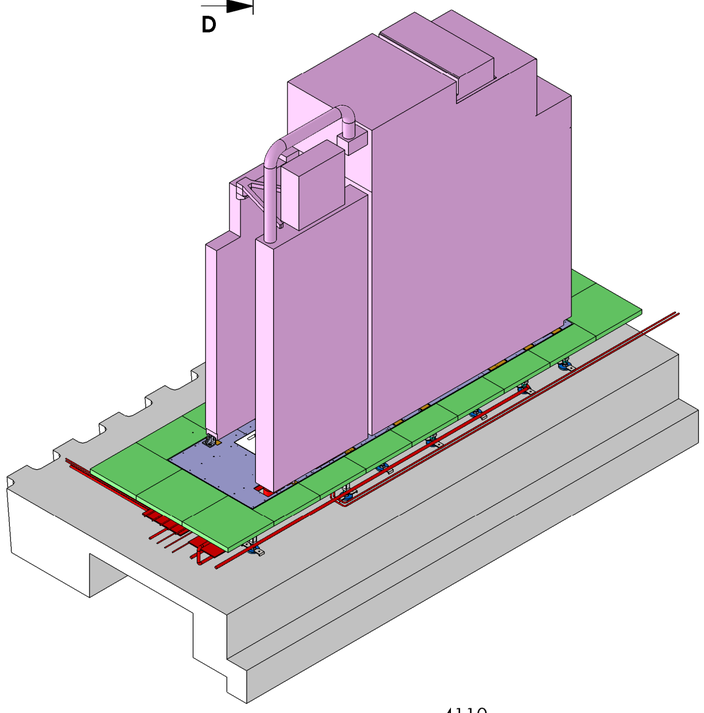

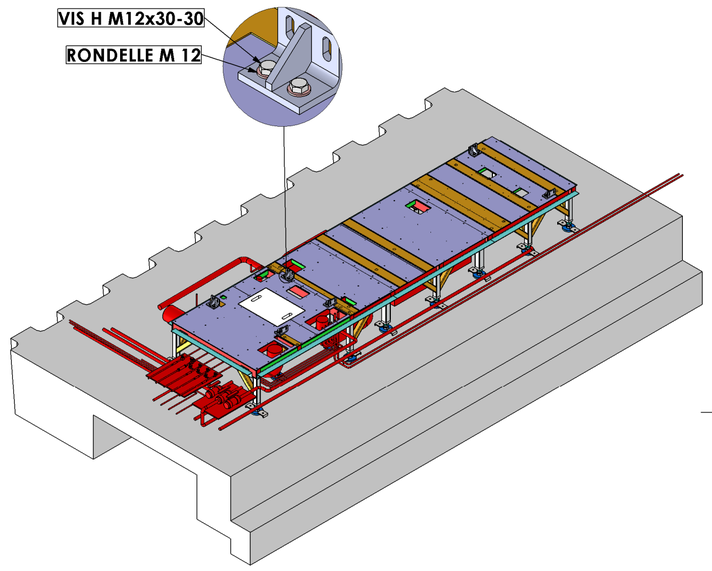

COUPE A-A

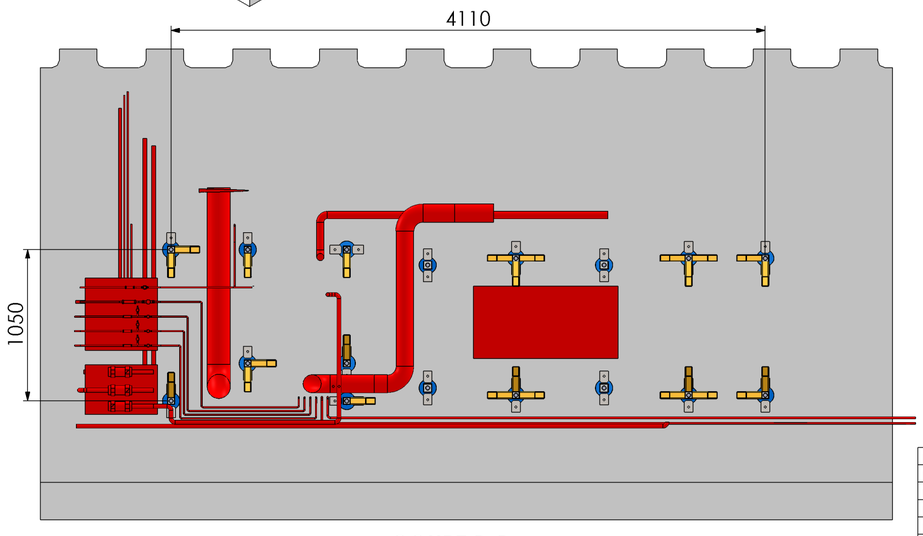

COUPE B-B

TOLERANCE GENERALE : ± 2mm
TOLERANCE DE PLANEITE : ± 1mm/m
VISSERIE INOX

Fixation des appuis dans dalle BA soit avec 2 chevilles Hilti HST3 M16-137 par appui, soit avec 1 cheville Hilti HST3 M16-137 par clamp et 2 clamps par appui.

QTE	DESCRIPTION	MATIERE
13	PIED MOBILE	E24-2
12	RONDELLE M 12	A4_70
12	VIS H M12x30-30	A4-70

Ind. F	
Ind. E	
Ind. D	
Ind. C	
Ind. B	

Projet : CHASSIS TEL36

Désignation : **IMPLANTATION**

Masse :
Matière :
Traitement :
Rug. géné.: 3.2
Tol. géné.:

Heyman
5 place de Gordes Grenoble
Tel : 06 33 31 88 11 e-mail : heyman@design-mecanique.fr

Echelle:1:30 | Format:A2 | Feuille 1 / 1
date de création :02/07/2025
Nom de fichier :TEL36-FAU-01
Indice
N° de plan **TEL36-FAU-01**